


Porzione di terreno oggetto
del provvedimento

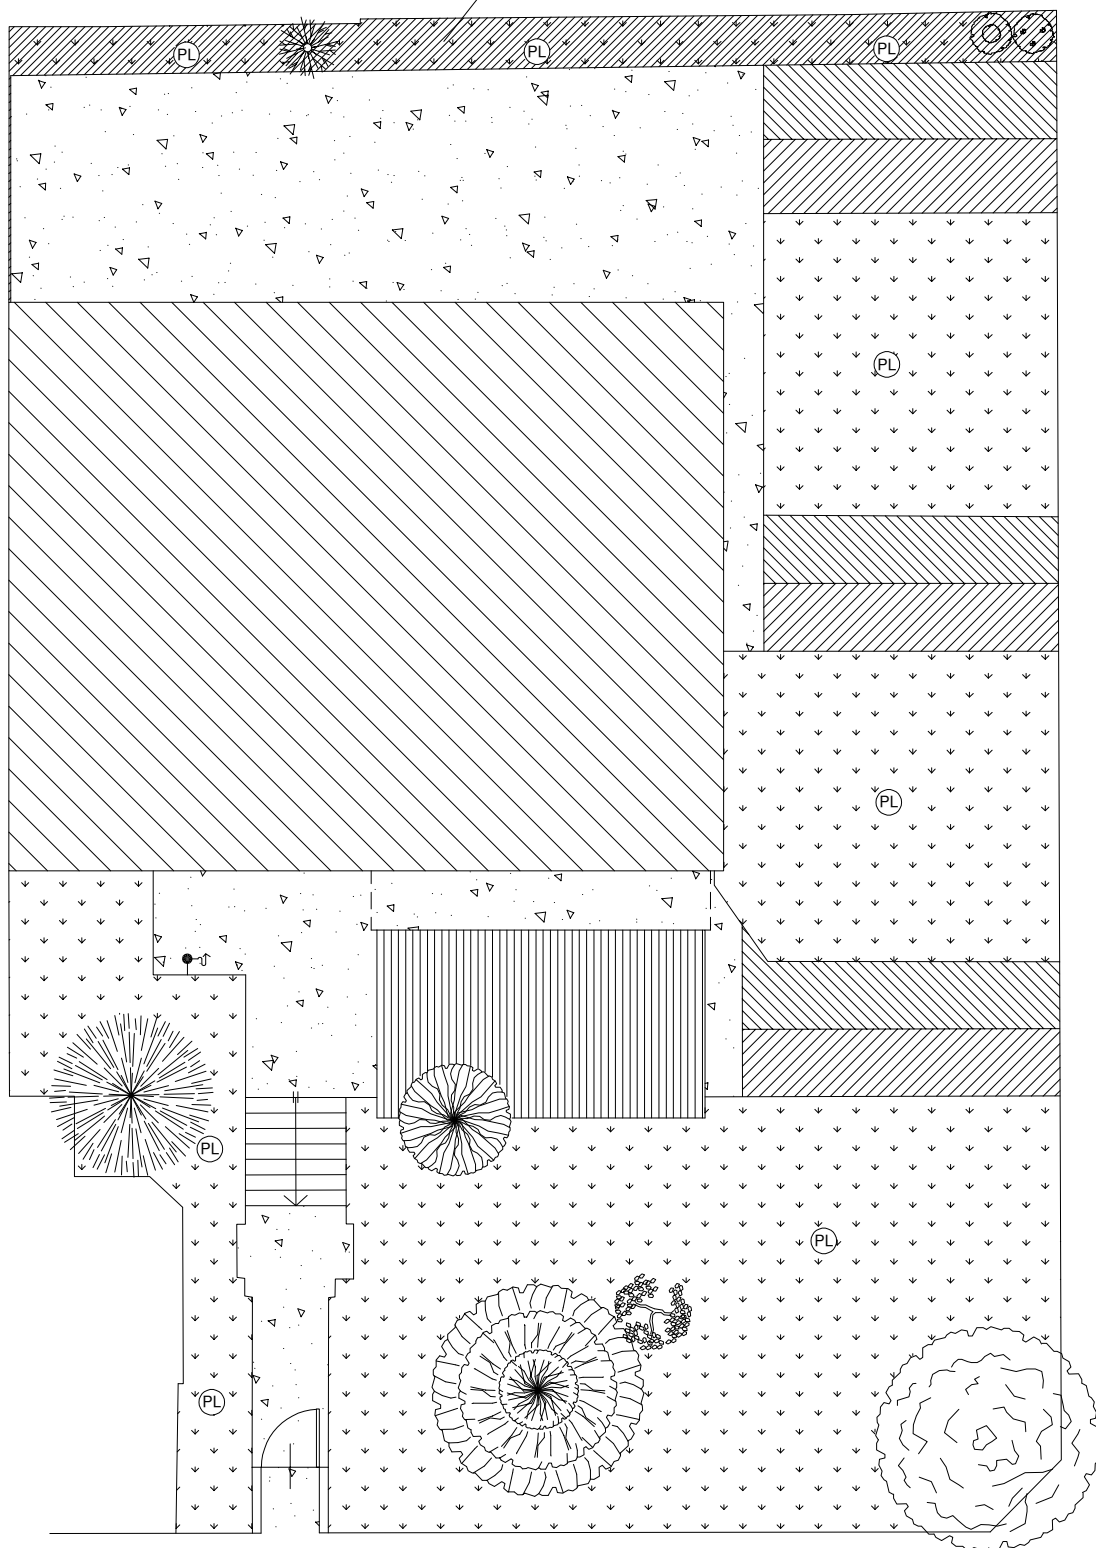

VIA FACCIOLATI